



Manifattura tabacchi

di Cava de' Tirreni

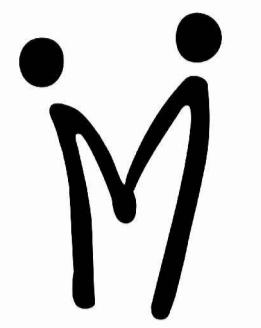


MALC manifattura alla città

Stato attuale

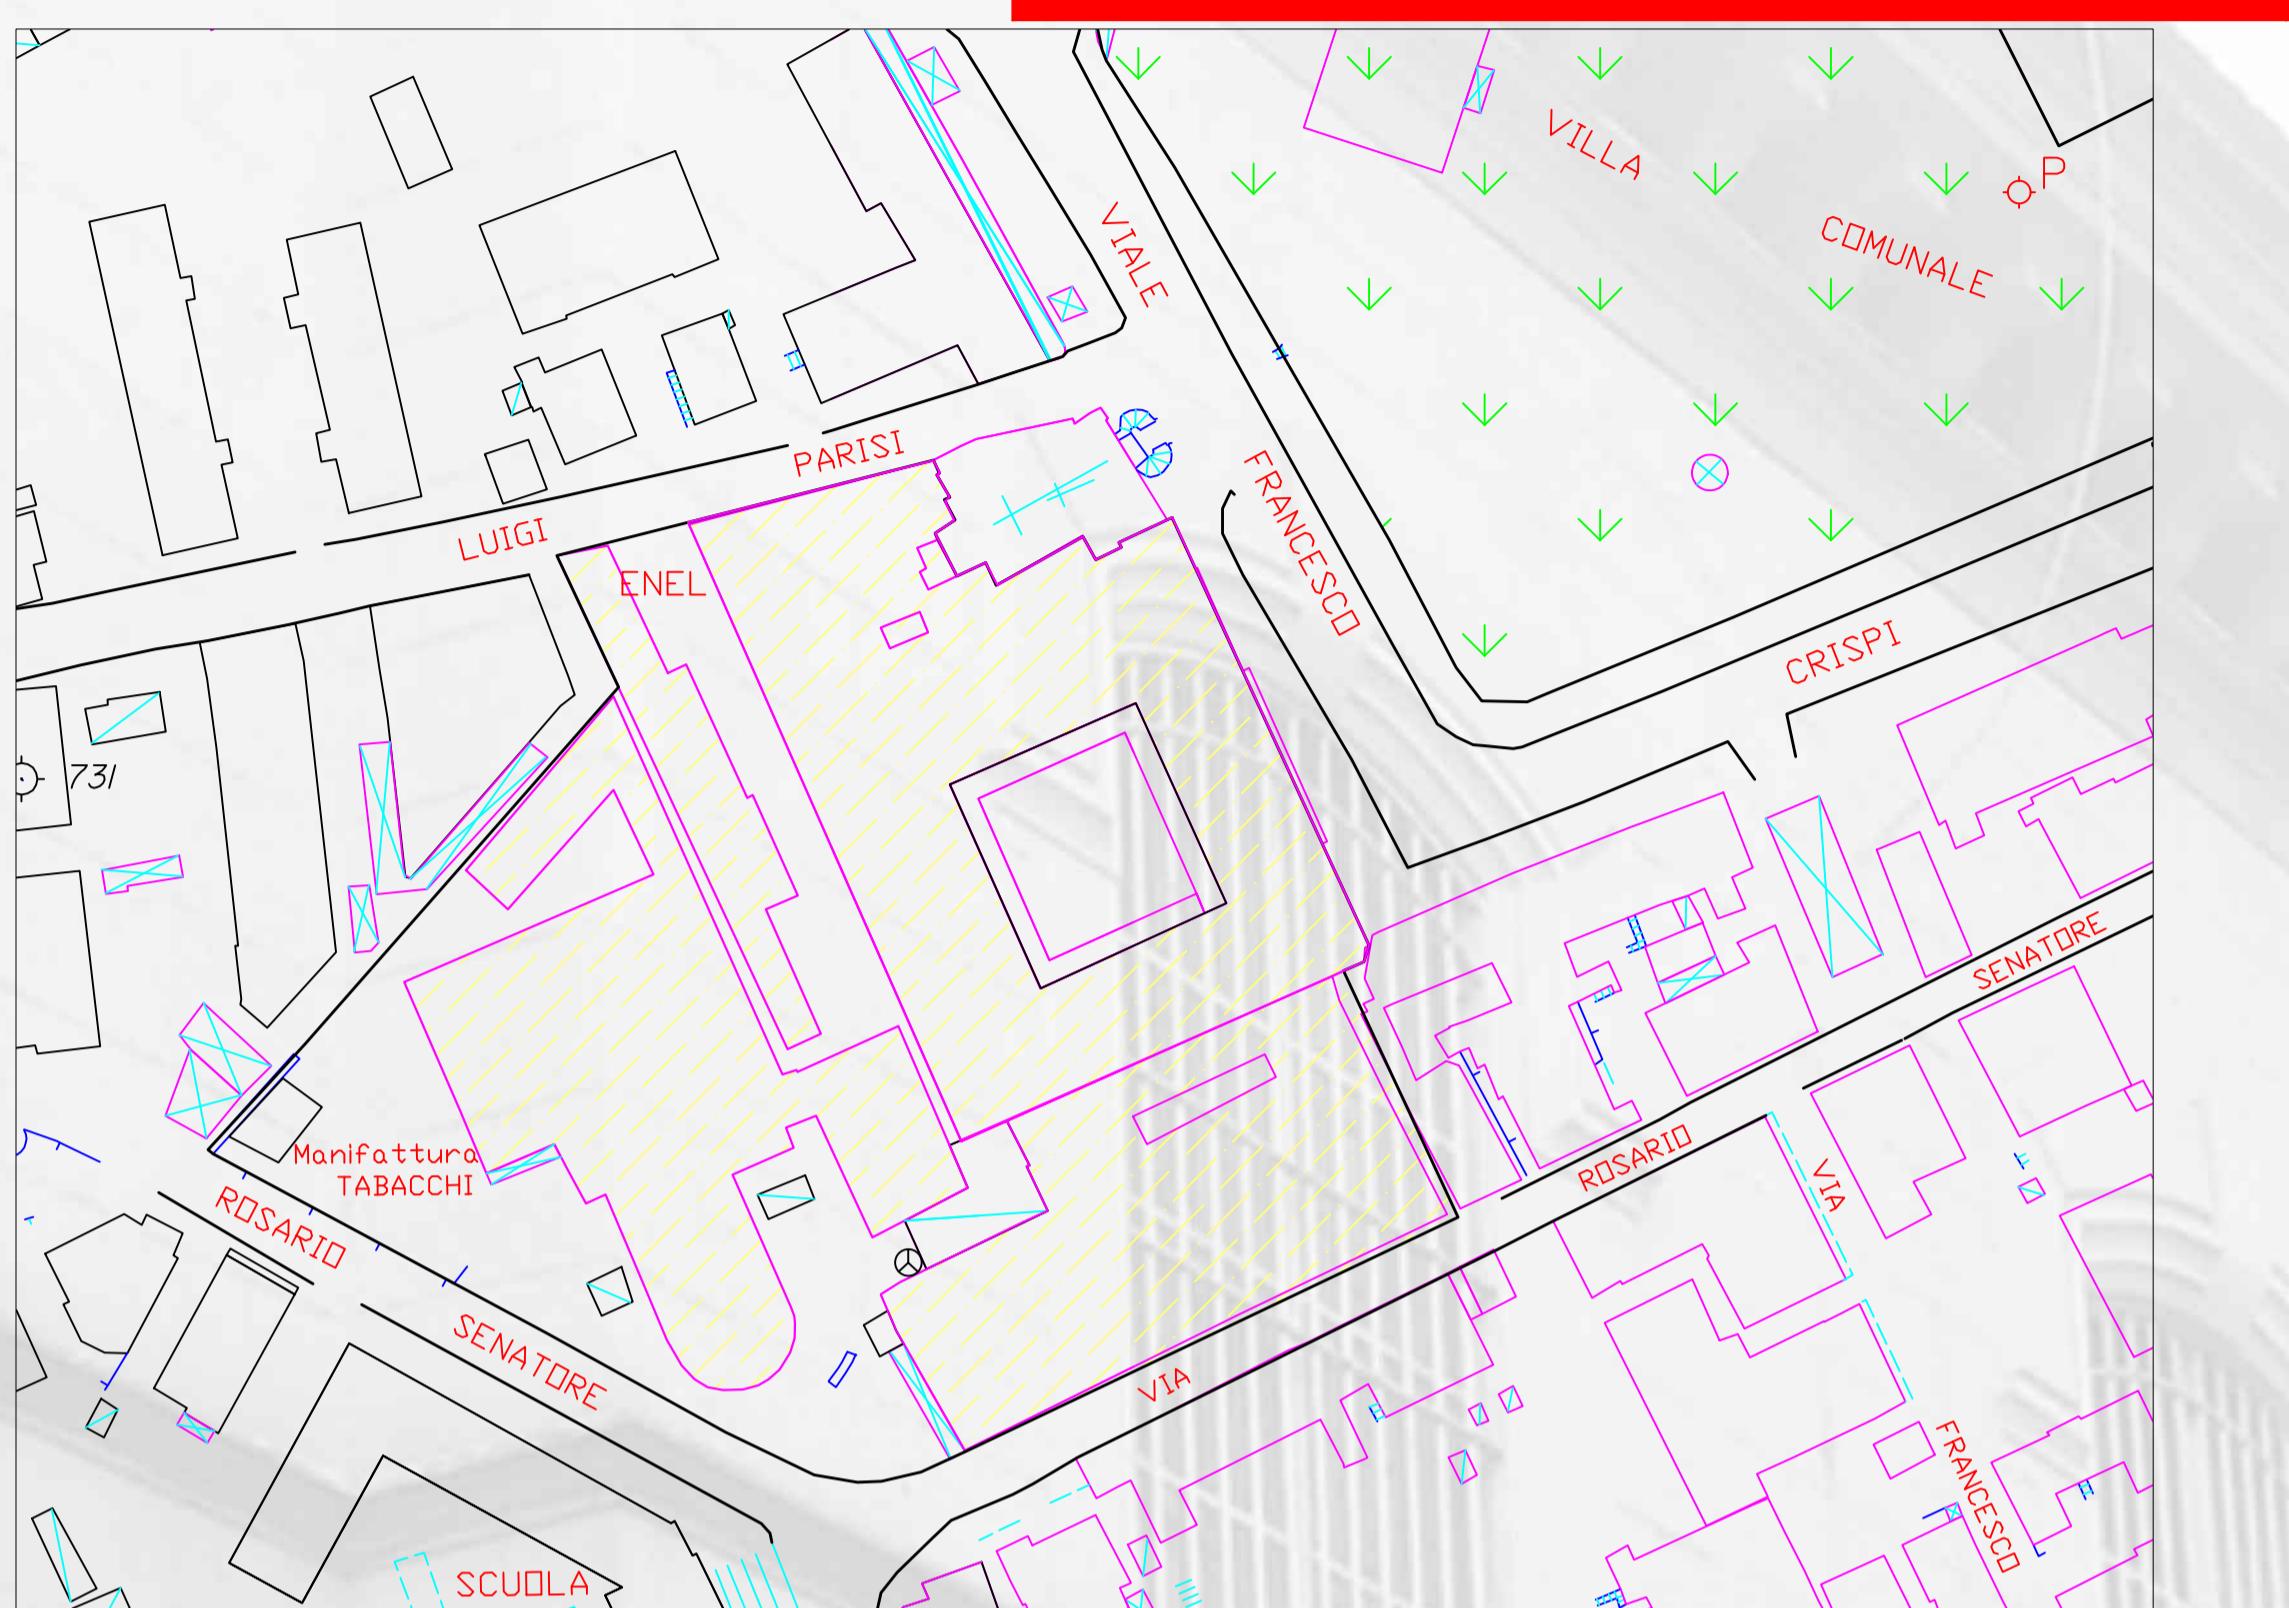

PROGETTO CASAMONTI

Progetto

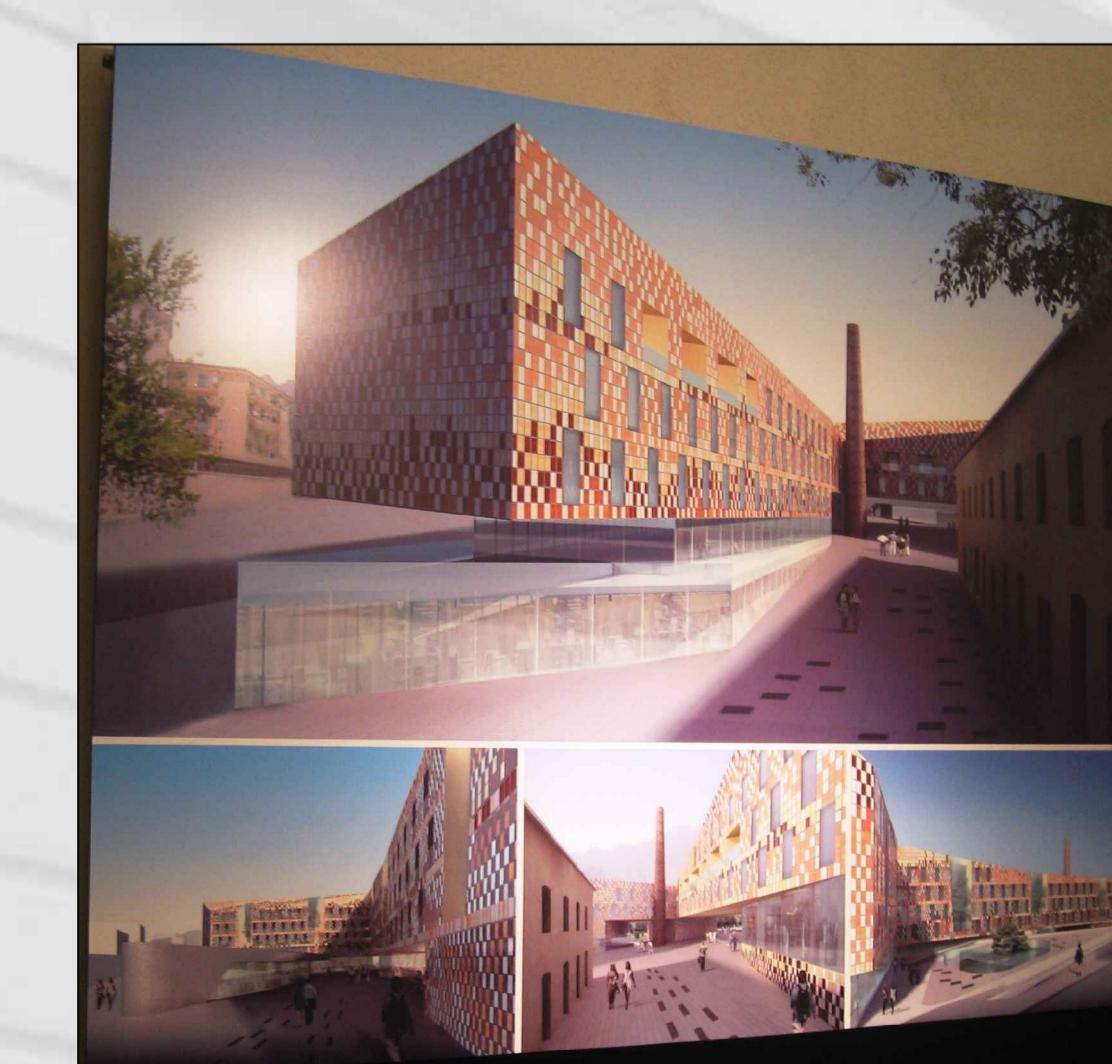

DATI DI PROGETTO

7.807 mq di edilizia privata

1.448 mq di housing sociale

3.942 mq di negozi

H nuovo fabbricato:

15.00m

(+ 3.00m rispetto alla manifattura)

